


アドバンス幡生401 リフォームプラン

※間取り変更あり※

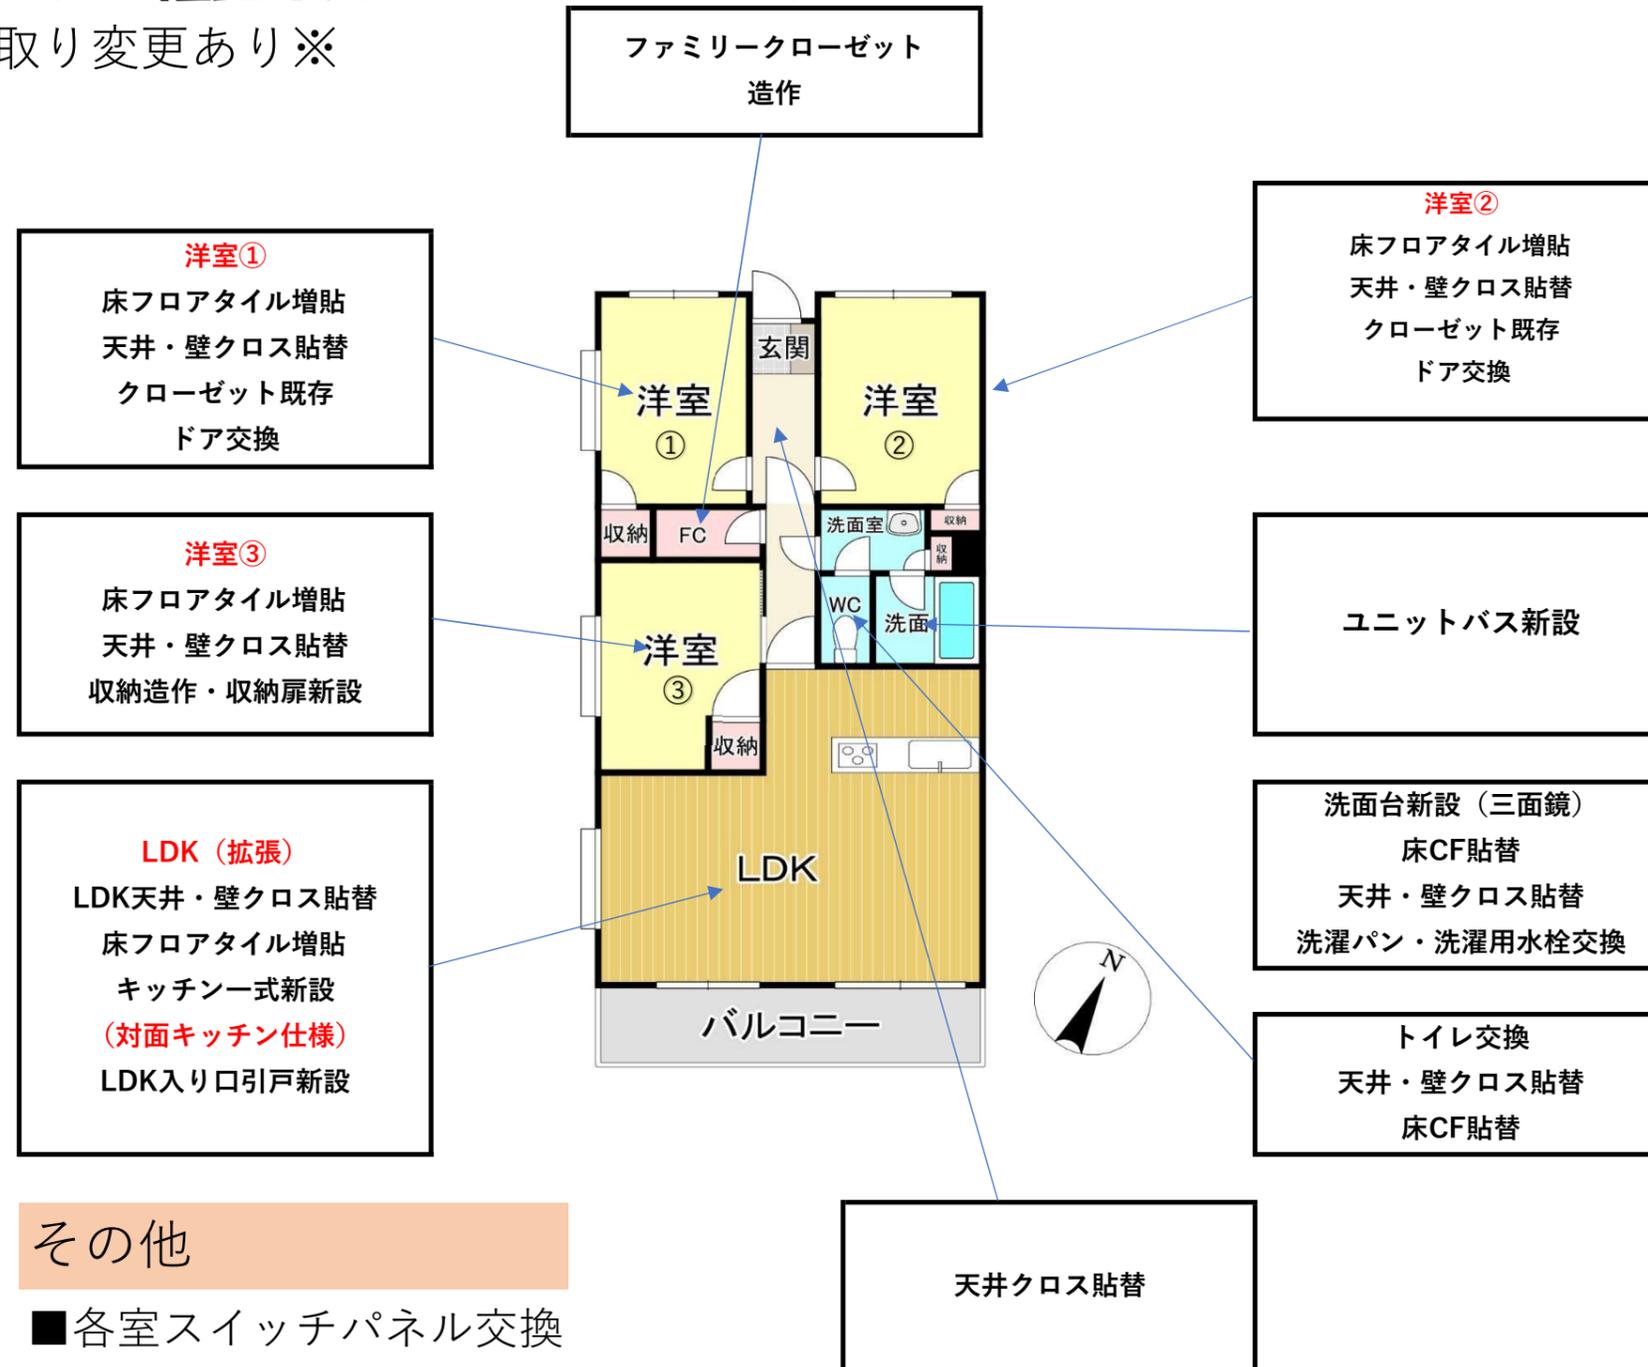

その他

- 各室スイッチパネル交換
- 各室コンセントカバー交換
- 各室網戸張替
- 給湯器交換
- 分電盤交換